


Südansicht

Westansicht

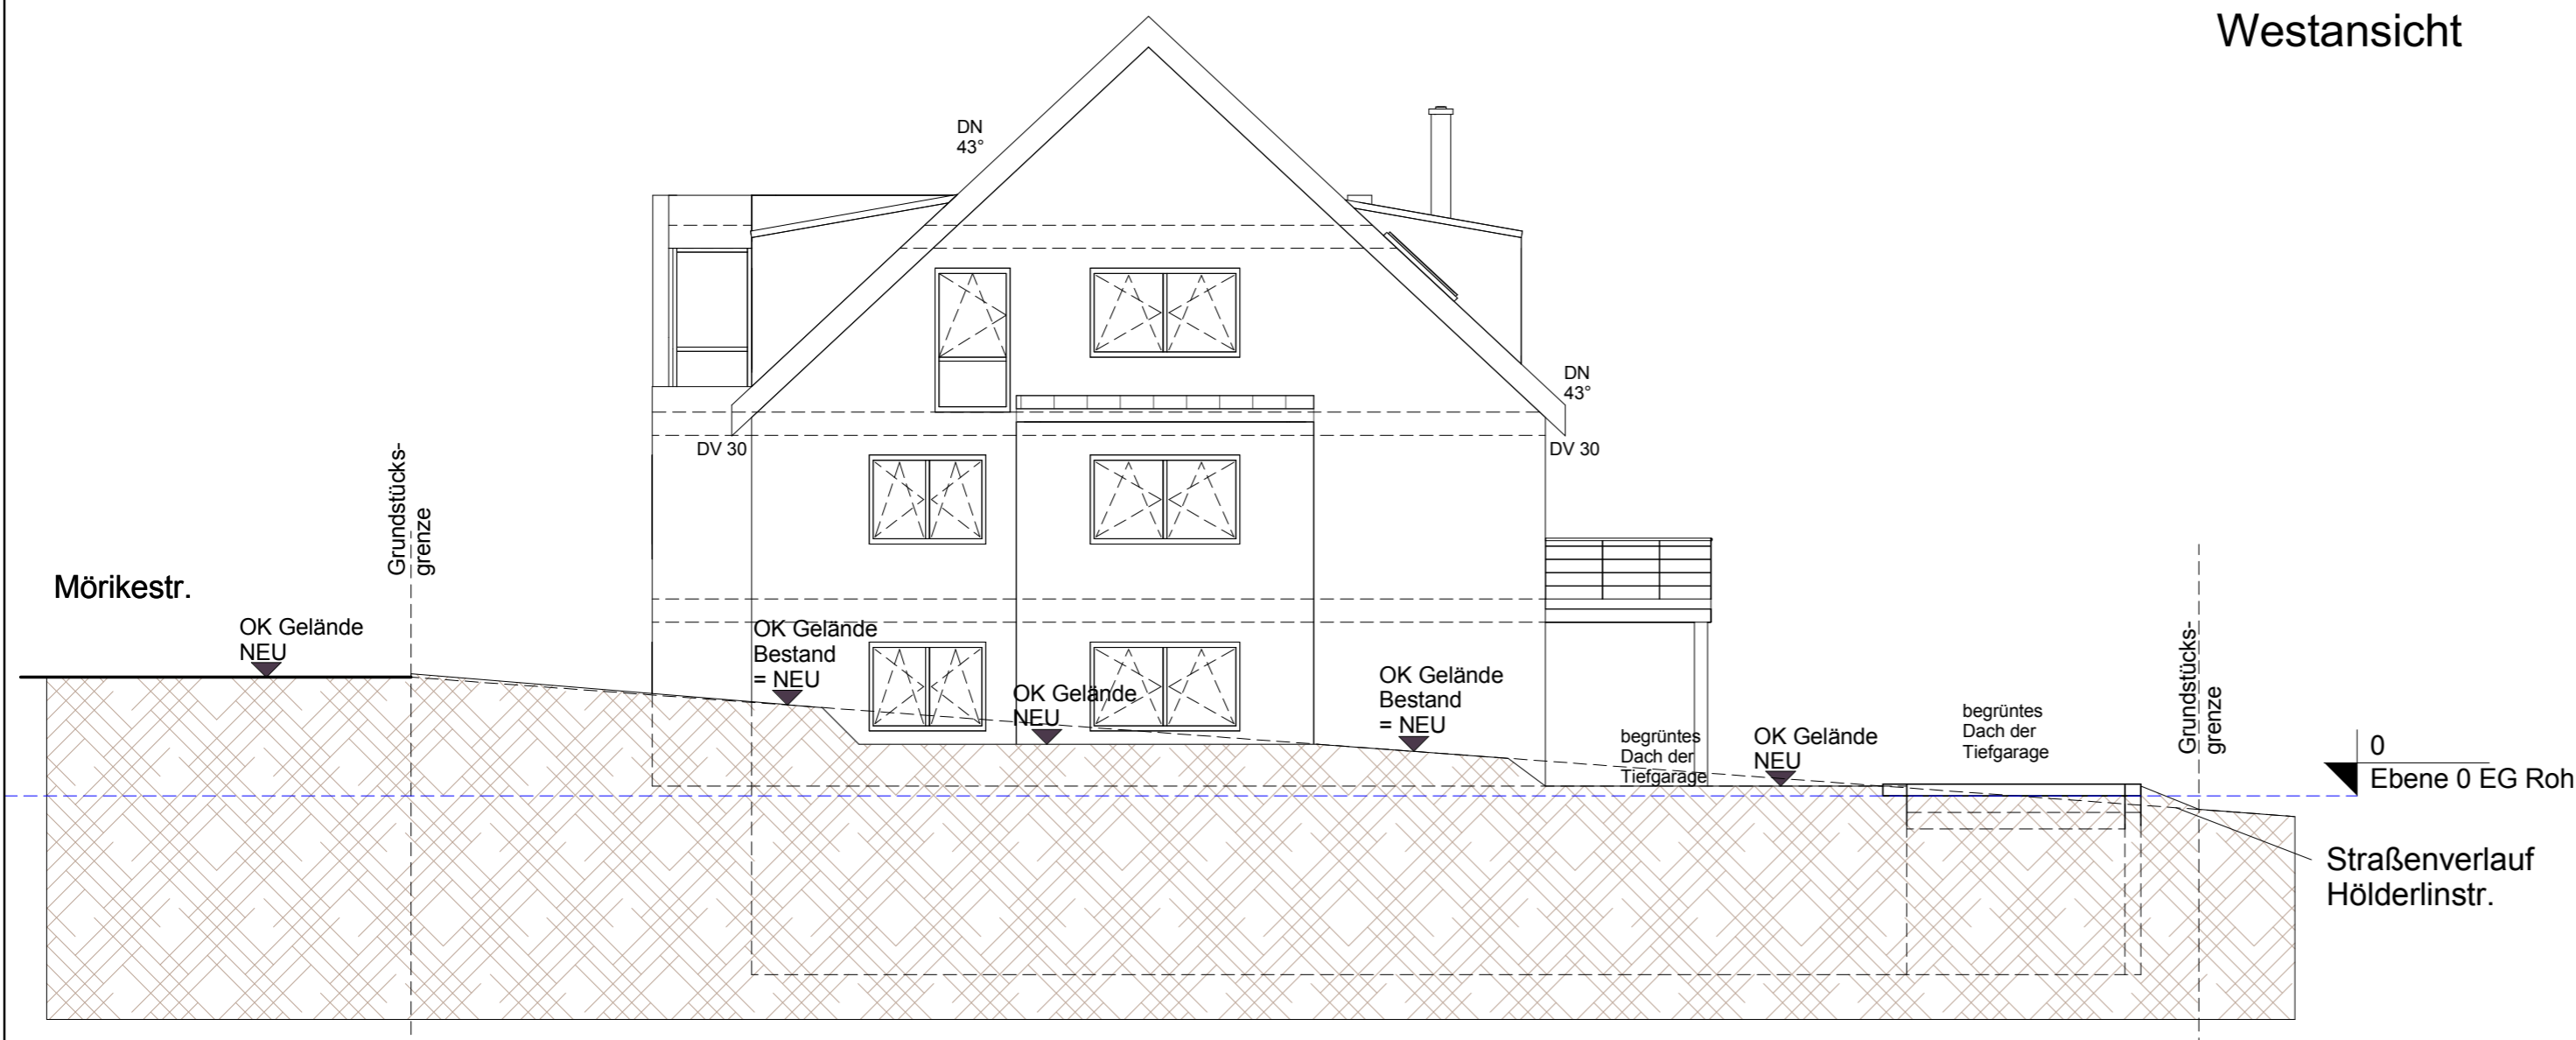

Projekt	<b>Neubau Mehrfam. Wohnhaus mit Tiefgarage</b>		
	Mörikestr. 3; 7163 Weil der Stadt-Merklingen		
Bauherr	<b>Waidelich GmbH; Bauunternehmung</b> Industriestr. 11; 71263 Weil der Stadt-Merklingen		
Plan	<b>AUFTEILUNGSPLAN Süd- u. Westansicht</b>		
Planverfasser	Datum	21.02.2018	Projektnummer
<b>DAUBNER ARCHITEKTUR</b>	Gezeichnet	da	<b>139</b>
Dipl.-Ing. (FH) Daniel Daubner	Geprüft	da	
Siemensstr. 2			
71263 Weil der Stadt			
Tel: 07033 - 3204360			
Fax: 07033 - 3204359			
info@daubner-architektur.de			
	M	1 : 100	Plannummer <b>A115</b>