

Landkreis : Böblingen
 Gemeinde : Weil der Stadt
 Gemarkung : Schafhausen


Lageplan

Zeichnerischer Teil zum
 Bauantrag (§ 4 LBOWO)



M 1:500

A WA	0,44	B WA	0,44
a	SD; DN 45-50°	a	SD; DN 45-50°
GHmax. = 11,00m		GHmax. = 11,70m	
C WA	0,44	D WA	0,44
a	SD; DN 45-50°	a	SD; DN 45-50°
GHmax. = 13,40m		GHmax. = 15,00m	

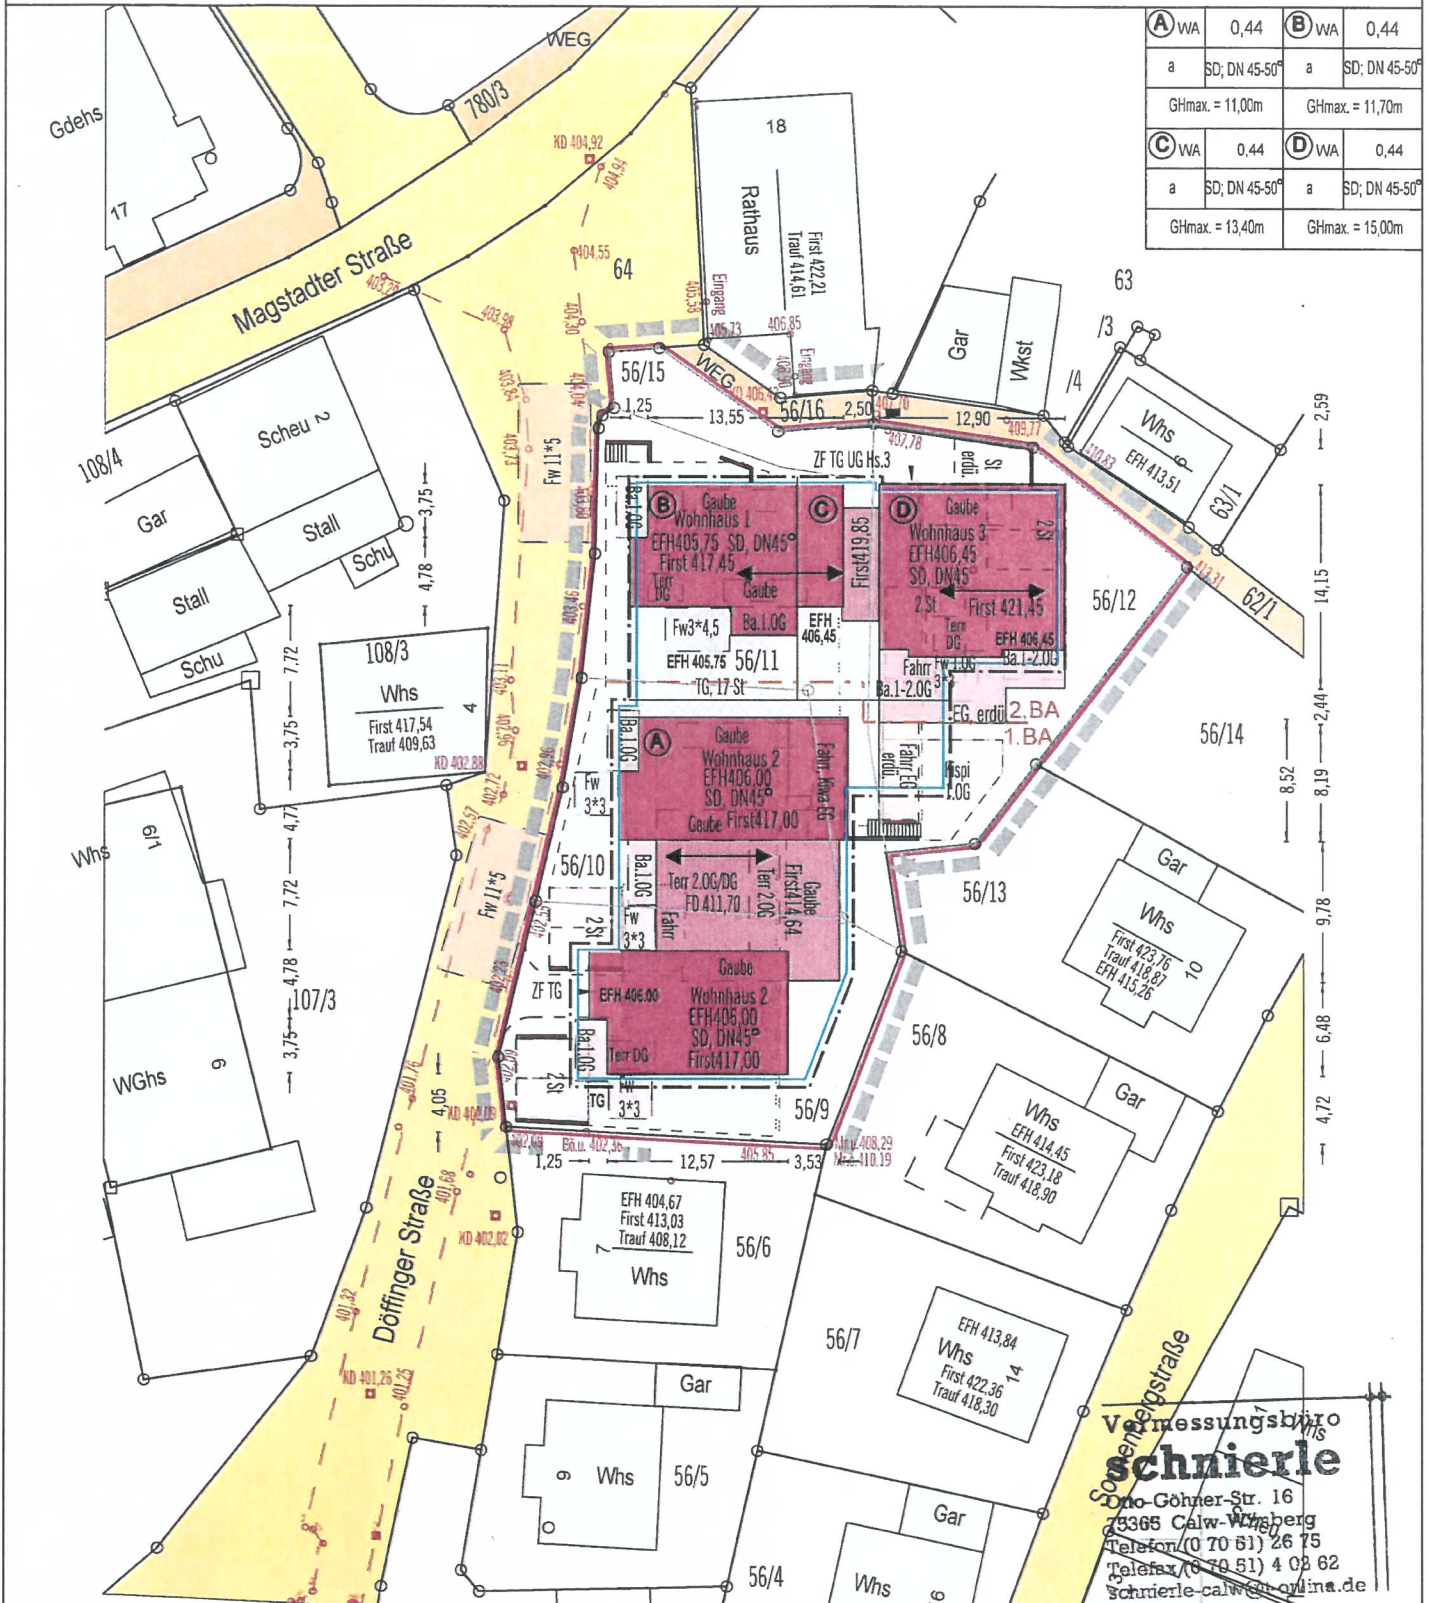

Unterirdische Leitungen sind im Lageplan nicht vollständig dargestellt. Sie sind bei den zuständigen Stellen zu erfragen.

Der Lageplan stimmt mit den Unterlagen des Liegenschaftskatasters überein.

**Vermessungsbüro
 schnierle**

Ono-Göhner-Str. 16
 75365 Calw-Wiesberg
 Telefon (0 70 51) 26 75
 Telefax (0 70 51) 4 08 62
 schnierle-calw@t-online.de

Calw, den 18.7.2019

Gabriel Schnierle