


# Wohn- u. Geschäftshaus Sonnenberg in Schafhausen

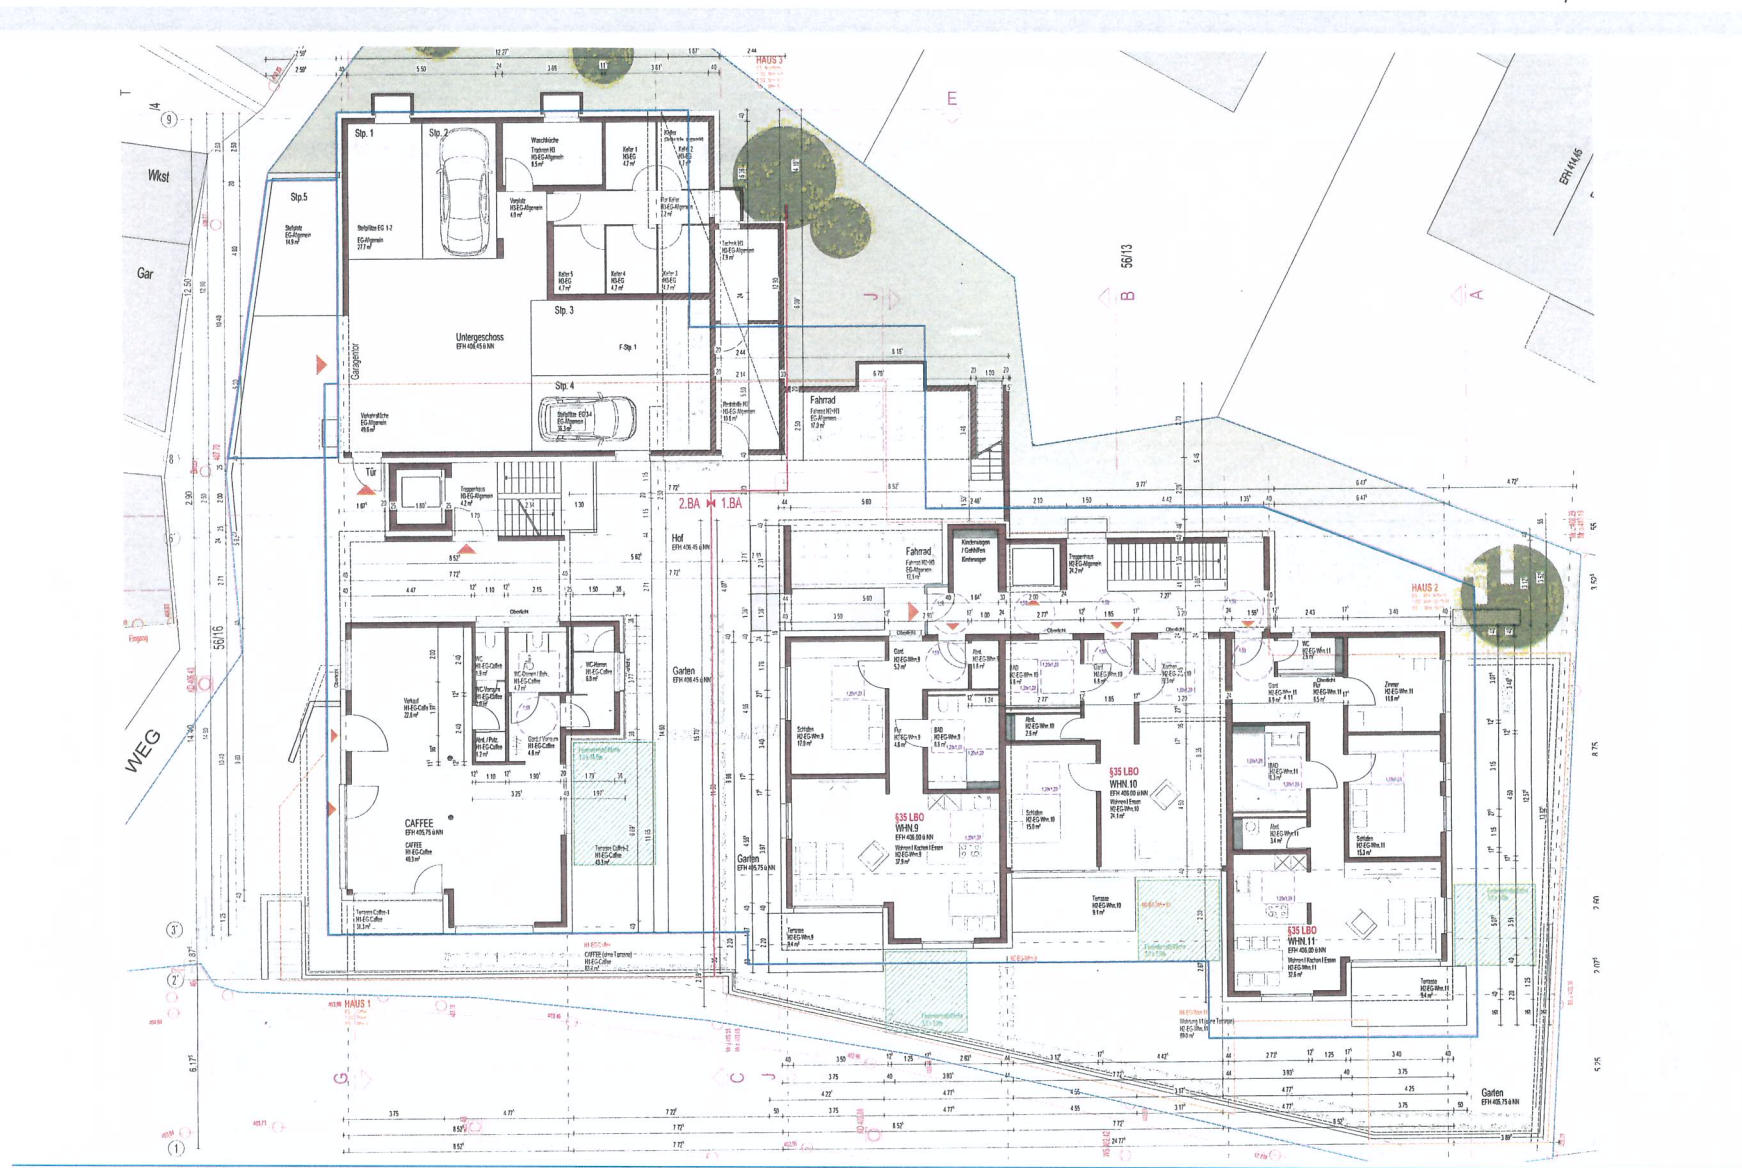

Erdgeschoss