
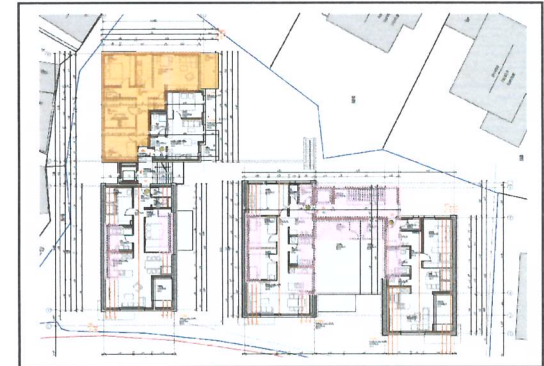


# Wohn- u. Geschäftshaus Sonnenberg in Schafhausen

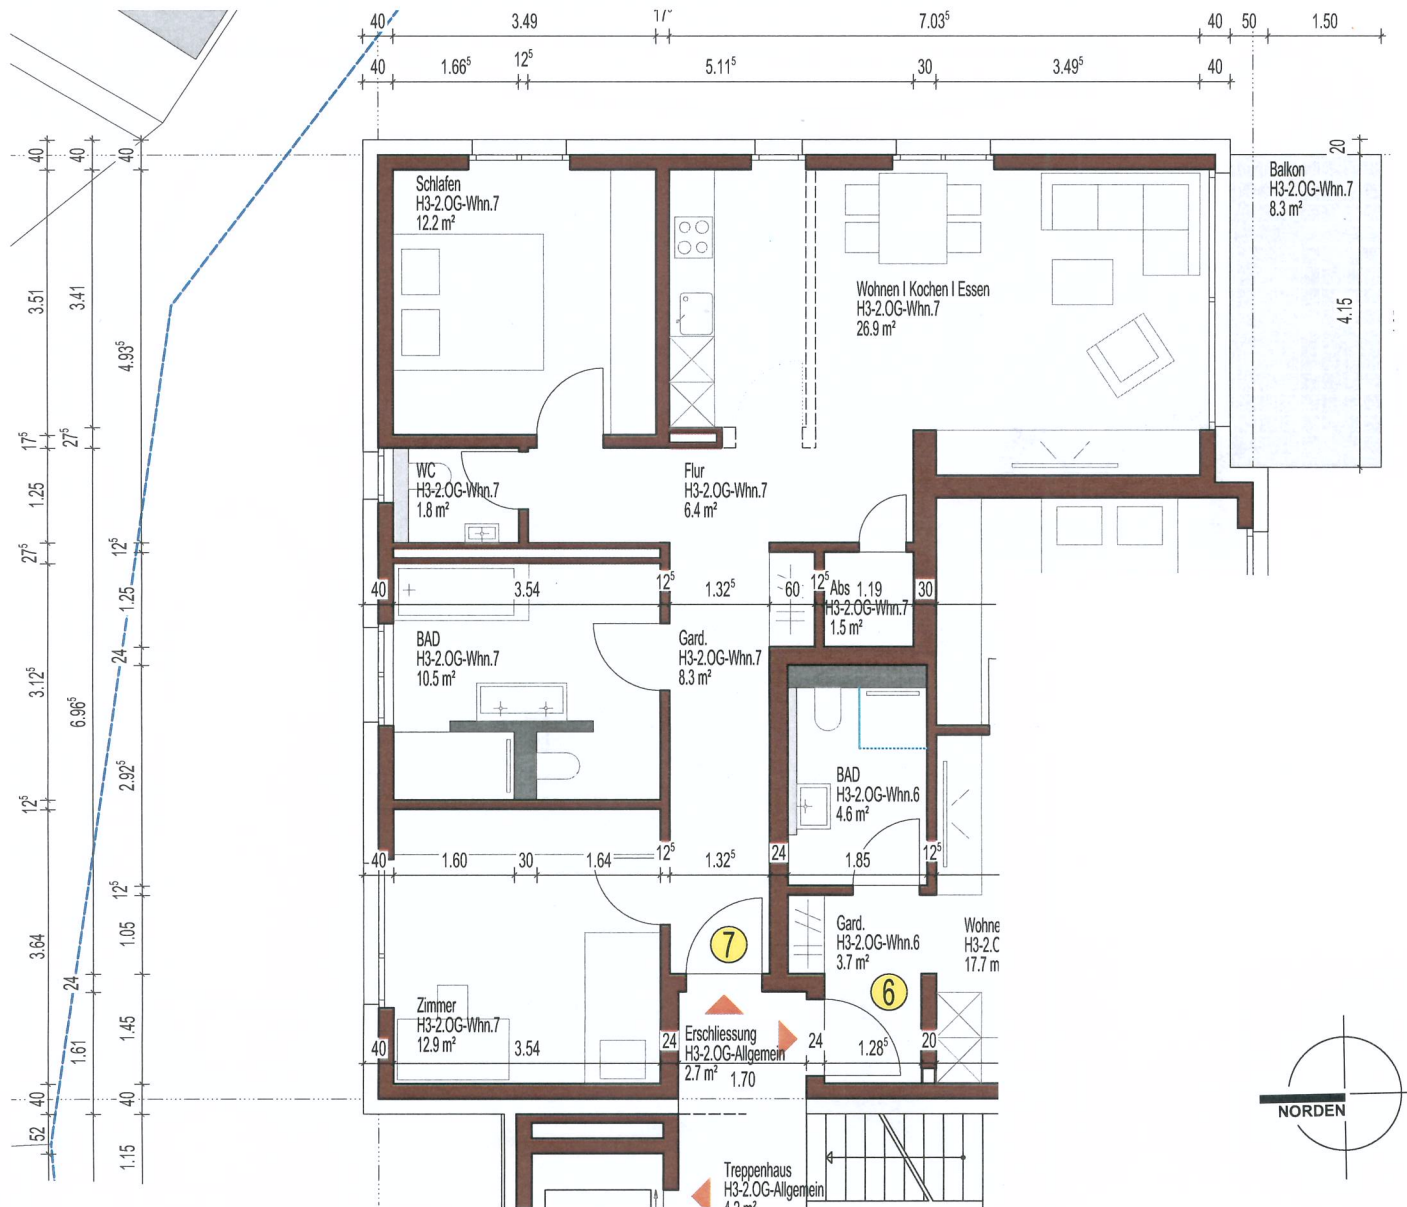

## Wohnung Nr. 7 OG

Wohnen/Essen/Kochen	26,53	qm
Zimmer	12,69	qm
Schlafen	12,07	qm
Bad	10,35	qm
WC	1,80	qm
Abst.r.	1,47	qm
Flur	6,30	qm
Gard.	8,20	qm
Balkon	4,09	qm
<b>Wohnfläche</b>	<b>83,49</b>	<b>qm</b>