Wohn- u. Geschäftshaus Sonnenberg in Schafhausen

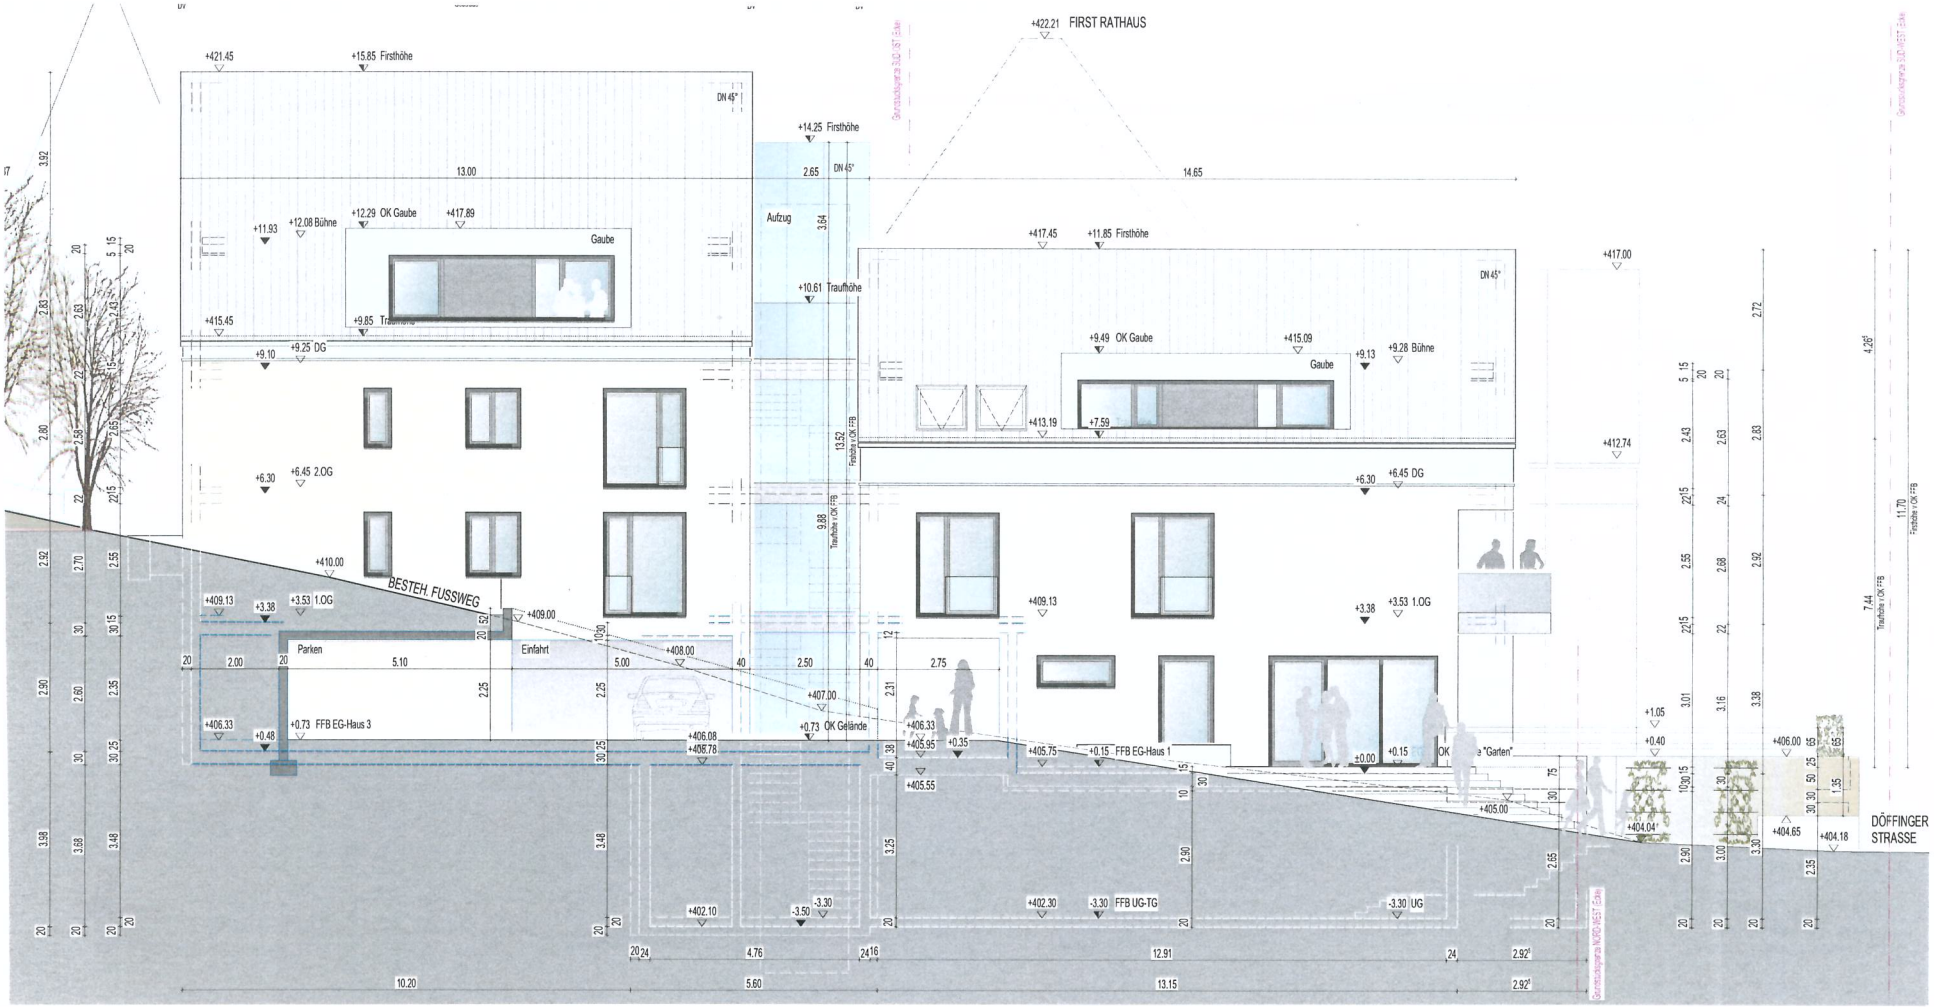

Nord-Ansicht